


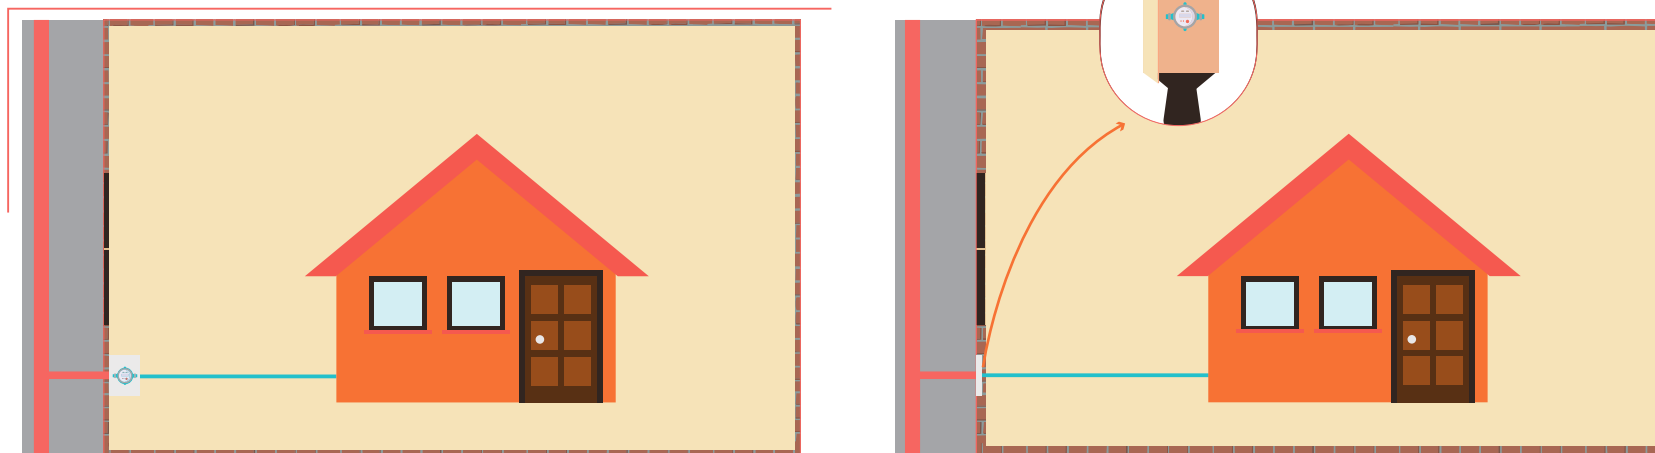



Maison individuelle, compteur en regard ou logette




 
LÉGENDE

- Avant compteur : Responsabilité Eau du Grand Lyon (canalisation, réseau d'eau potable)
- Après compteur : Responsabilité privée
-  Compteur
-  Poste de comptage accessible


Immeuble collectif en regard ou intérieur RDC /Sous-sol

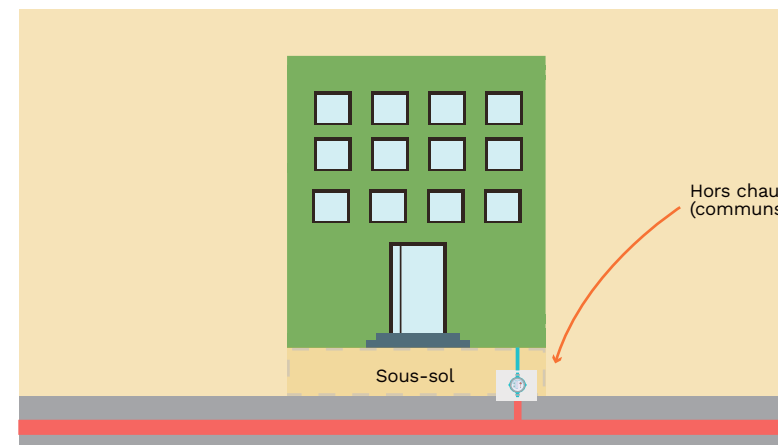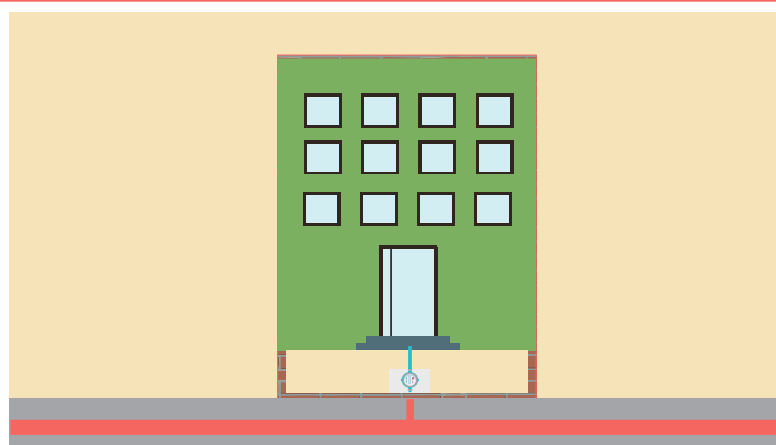


LÉGENDE

- Avant compteur : Responsabilité Eau du Grand Lyon (canalisation, réseau d'eau potable)
- Après compteur : Responsabilité privée
-  Compteur
-  Poste de comptage accessible

Création lotissement de maisons individuelles réseau EF non rétrocedé

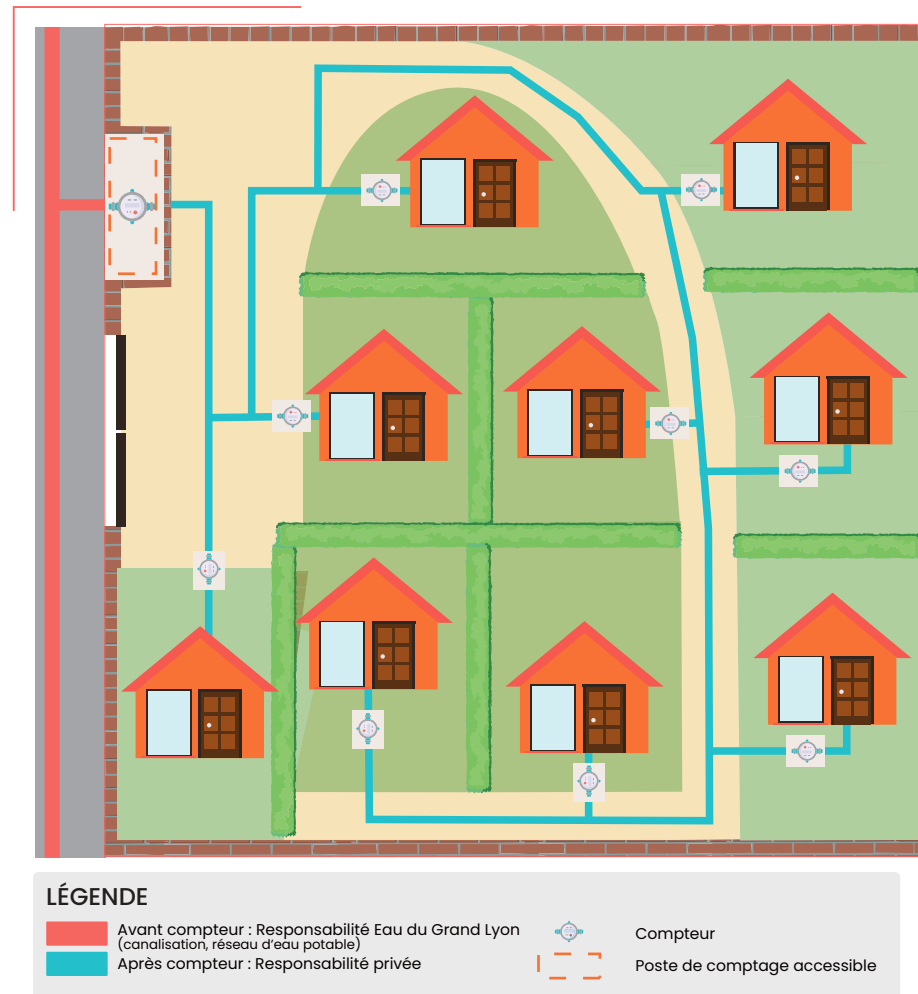

Création lotissement de maisons individuelles réseau EF non rétrocedé

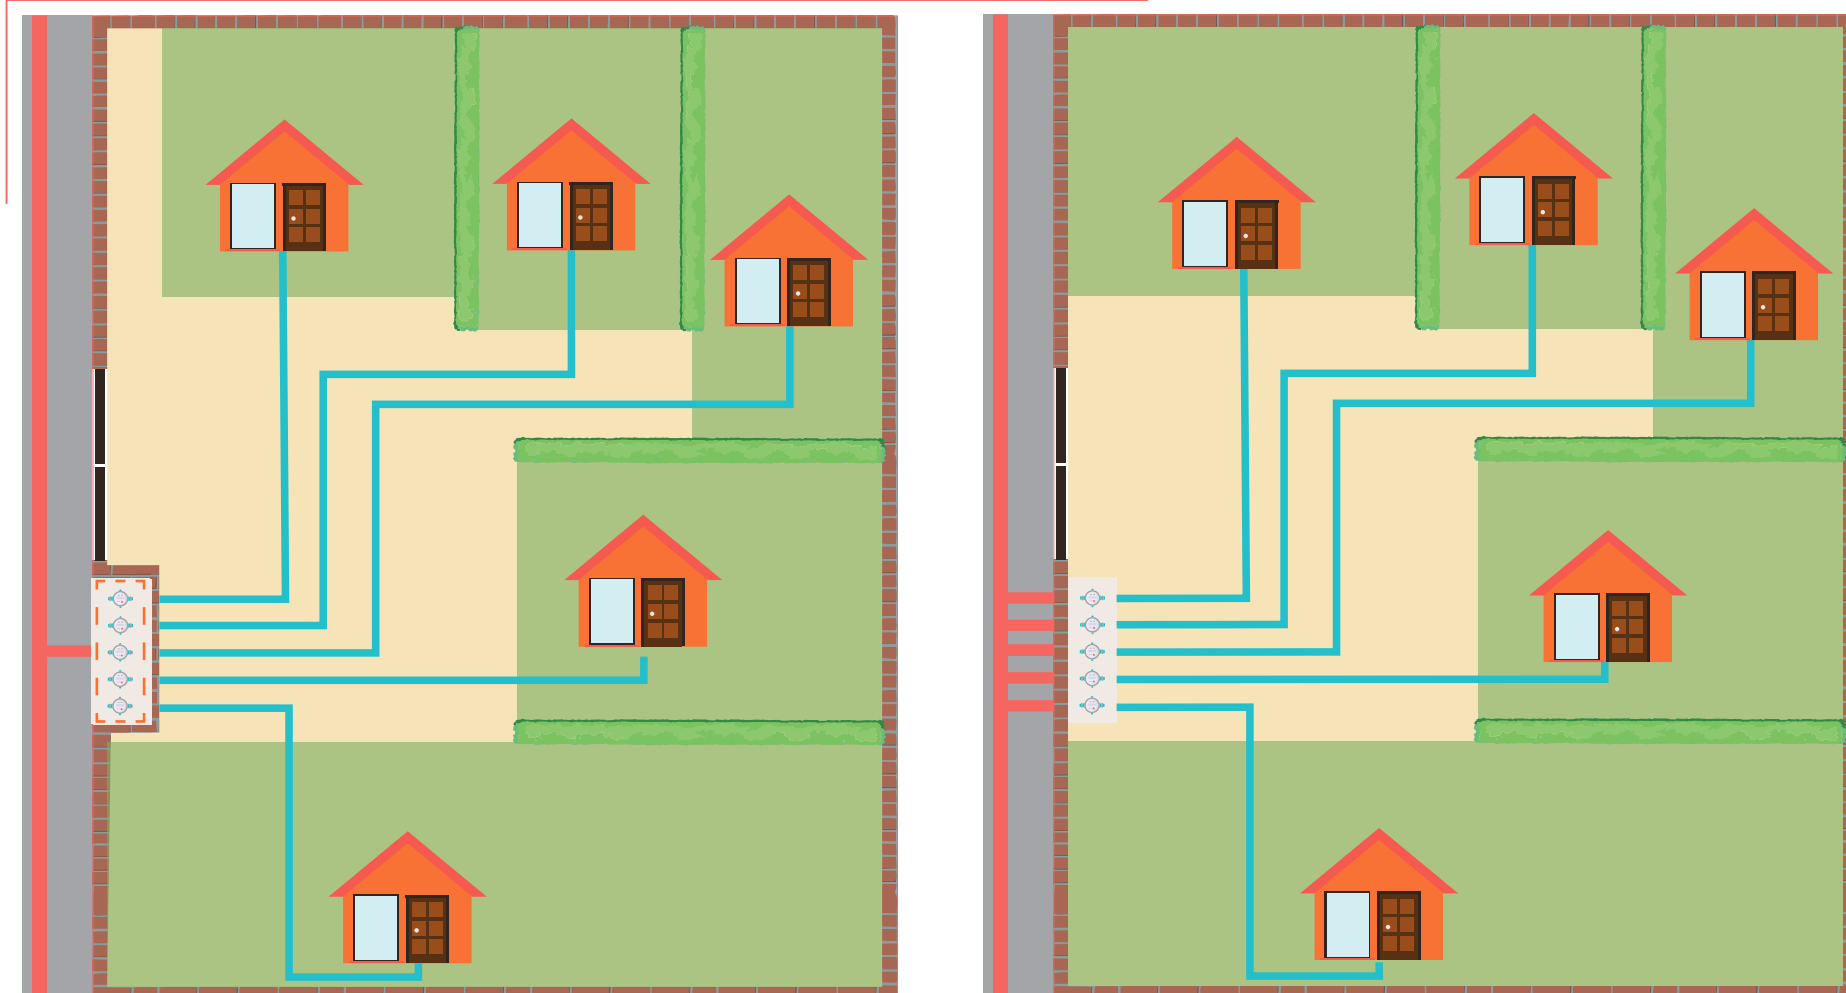

LÉGENDE








 
- Avant compteur : Responsabilité Eau du Grand Lyon (canalisation, réseau d'eau potable)
- Après compteur : Responsabilité privée
-  Compteur
-  Poste de comptage accessible

Schéma informatif et non contractuel. Les différentes situations dépendent notamment de la possibilité technique et de la capacité du réseau. Eau du Grand Lyon est seul à pouvoir apprécier la faisabilité et à déterminer le mode d'alimentation le plus approprié.



Division parcellaire



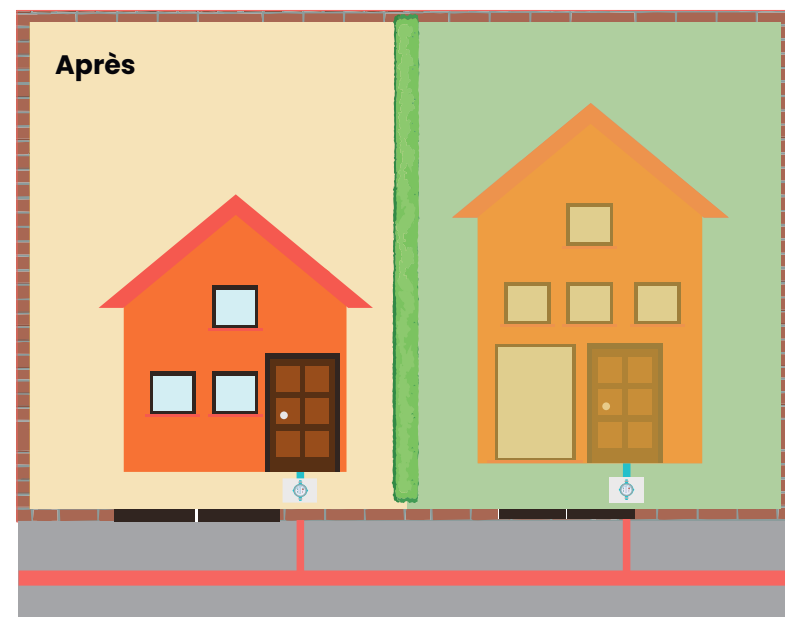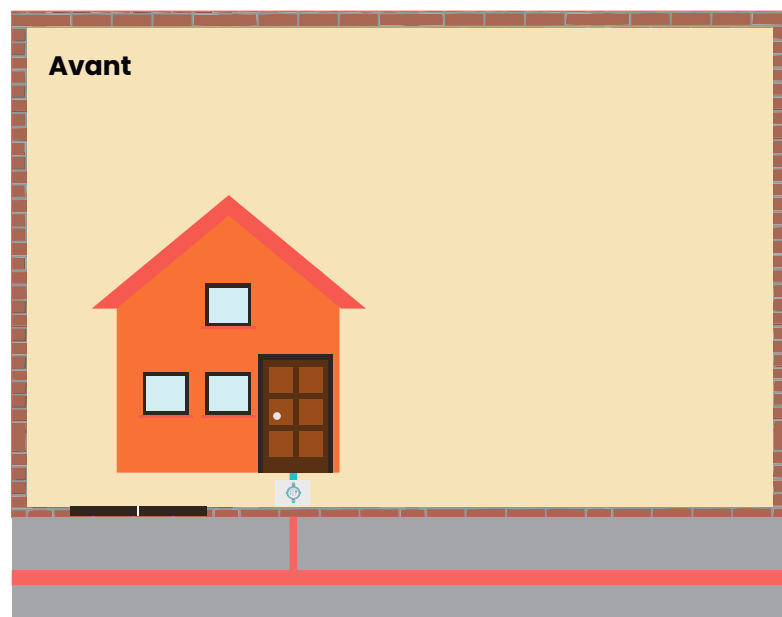


 
LÉGENDE

- | | | | |
|---|---|---|------------------------------|
|  | Avant compteur : Responsabilité Eau du Grand Lyon
(canalisation, réseau d'eau potable) |  | Compteur |
|  | Après compteur : Responsabilité privée |  | Poste de comptage accessible |

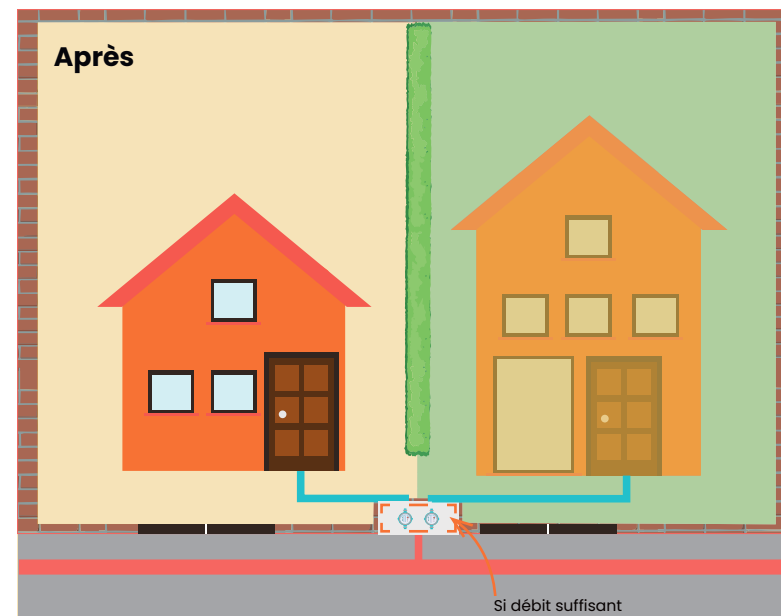
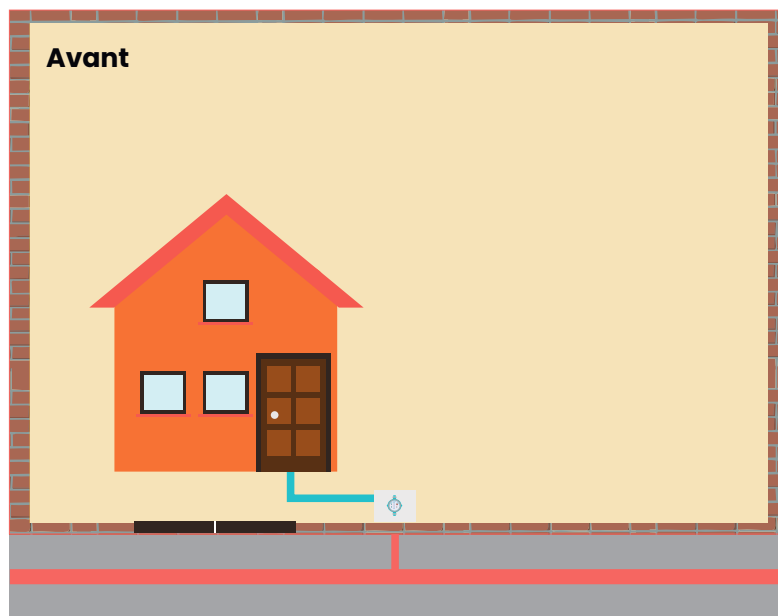
Division parcellaire




LÉGENDE

- | | | | |
|---|--|---|------------------------------|
|  | Avant compteur : Responsabilité Eau du Grand Lyon (canalisation, réseau d'eau potable) |  | Compteur |
|  | Après compteur : Responsabilité privée |  | Poste de comptage accessible |

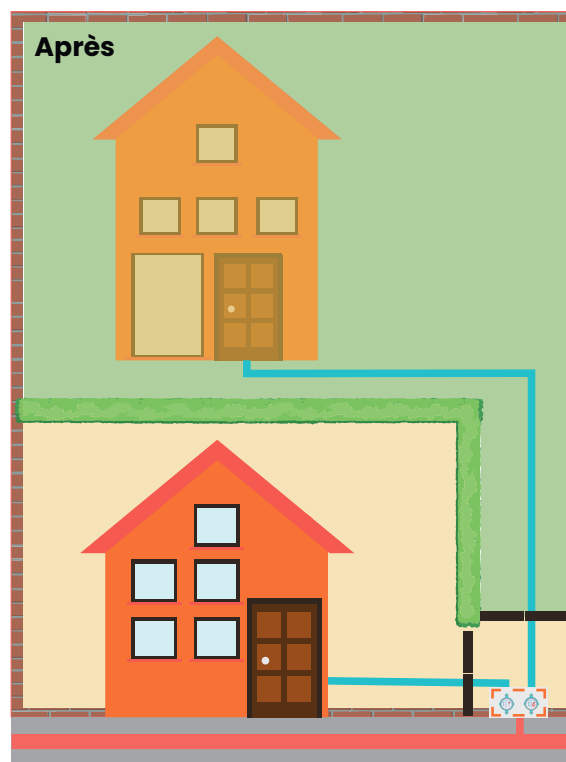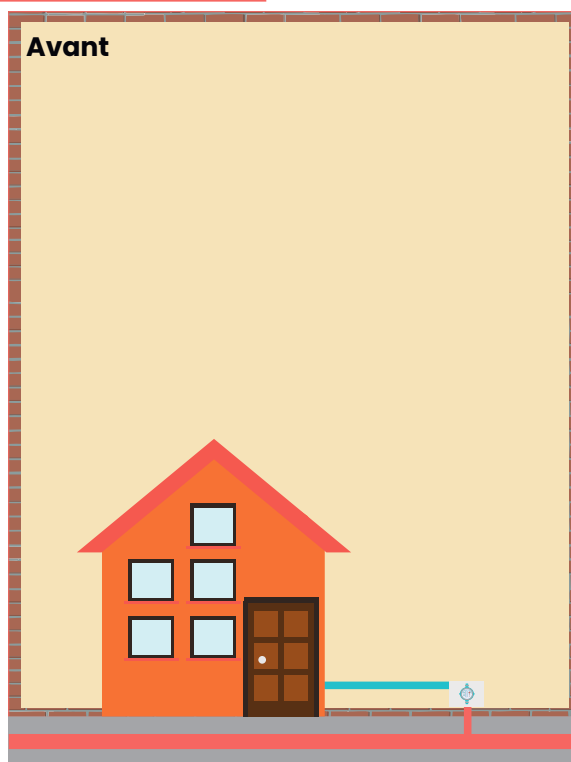

Division parcellaire

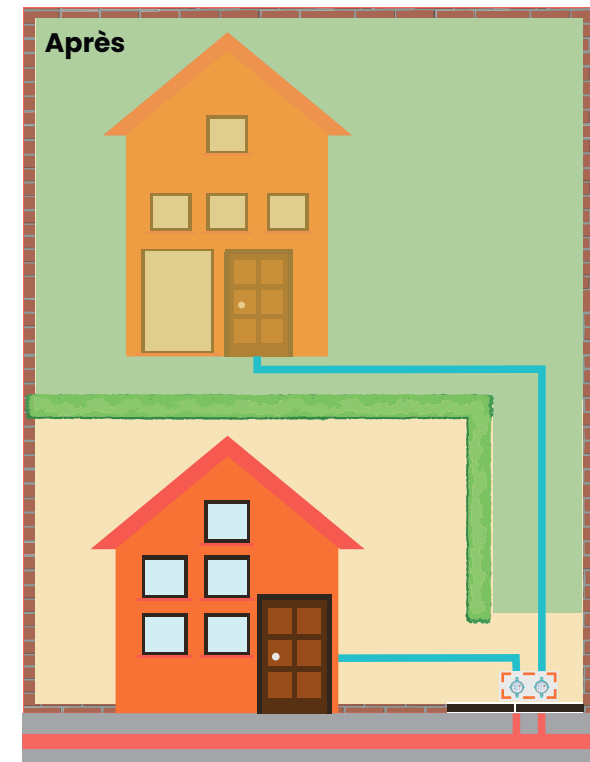


ou




LÉGENDE

- Avant compteur : Responsabilité Eau du Grand Lyon (canalisation, réseau d'eau potable)
- Après compteur : Responsabilité privée
-  Compteur
-  Poste de comptage accessible


Maison divisée en 2 à l'horizontale

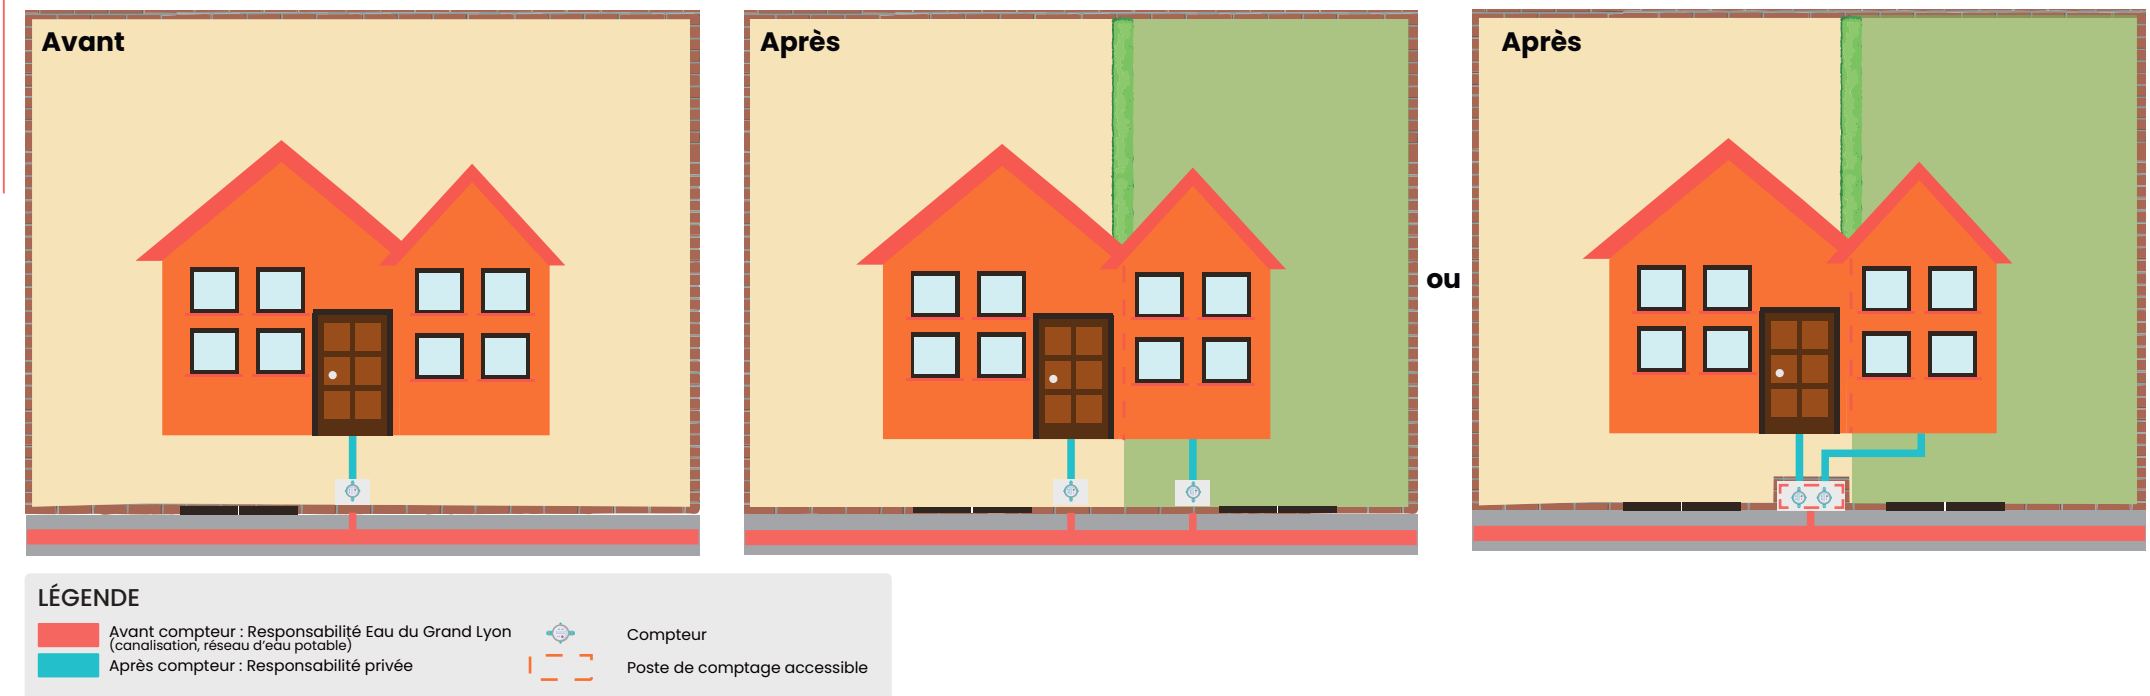



Maison divisée en 2 à la verticale

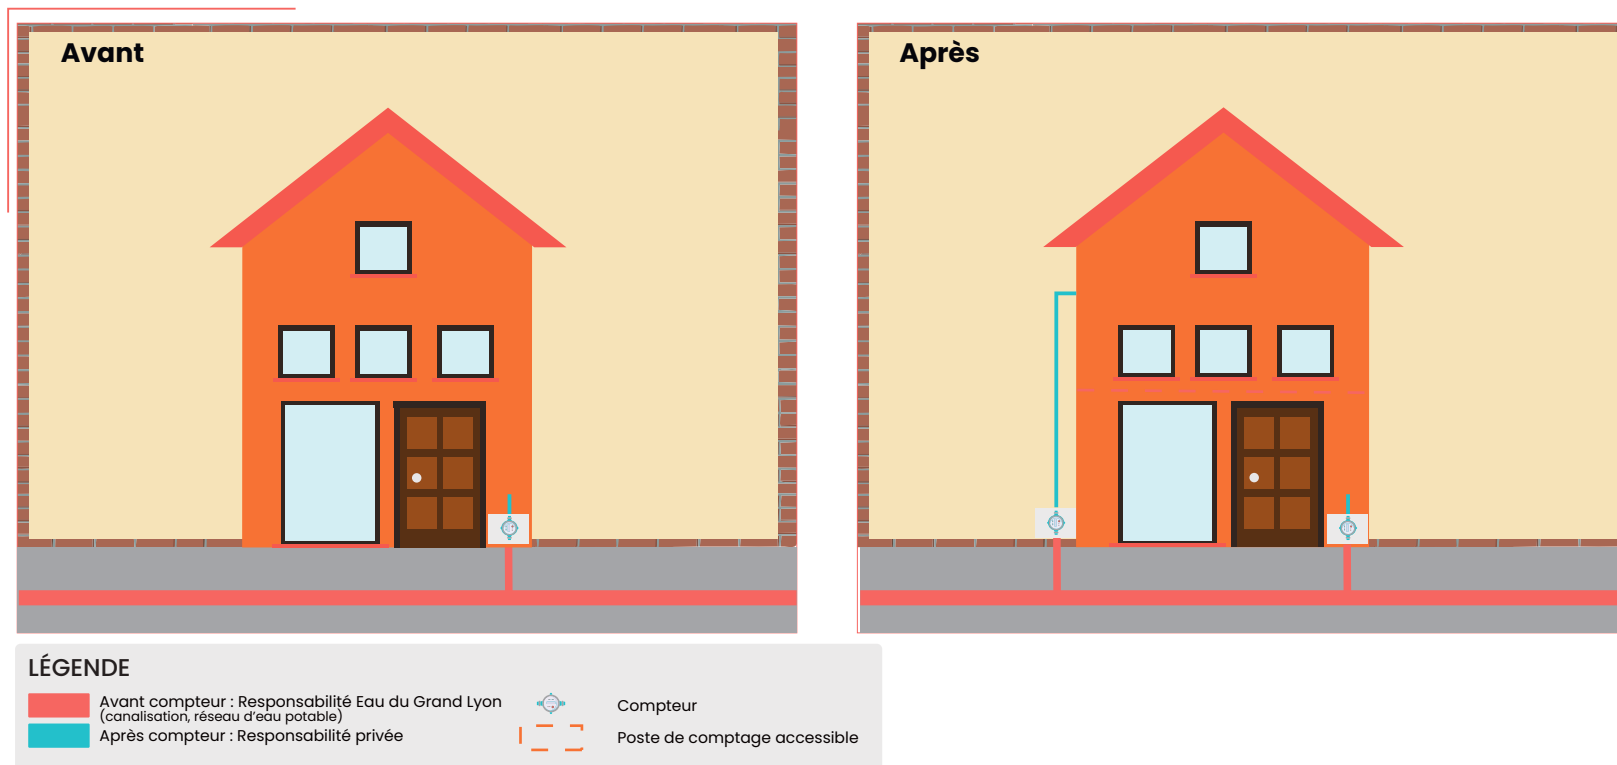

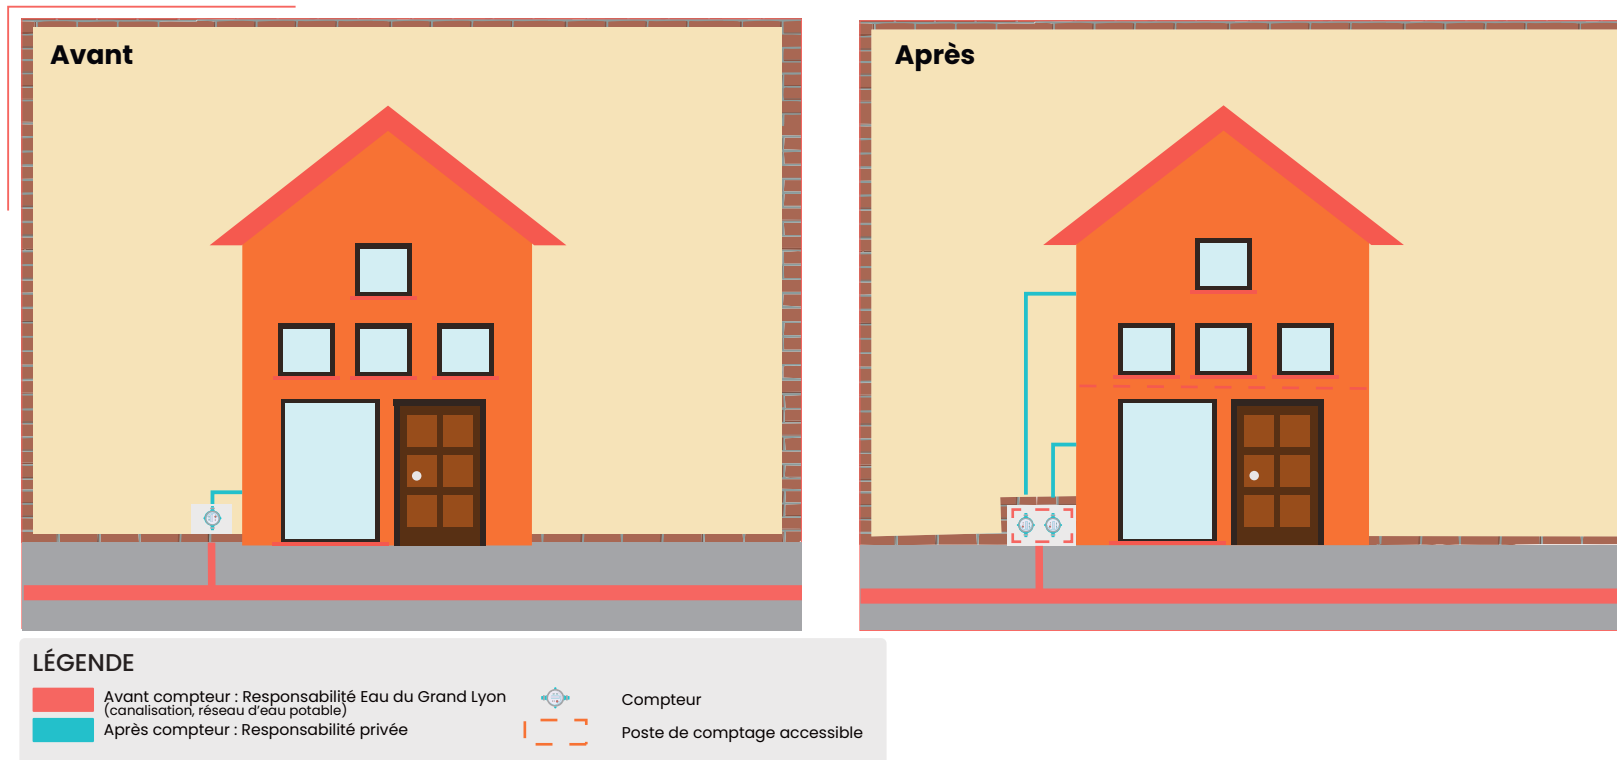

Maison divisée en 2 à la verticale

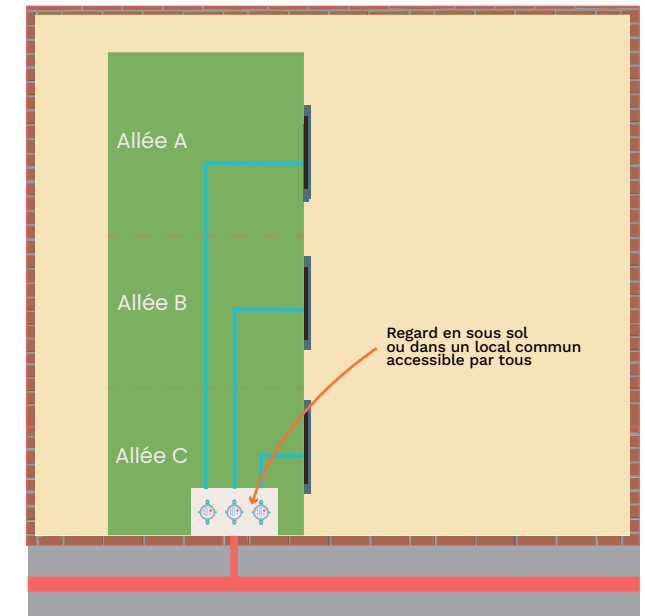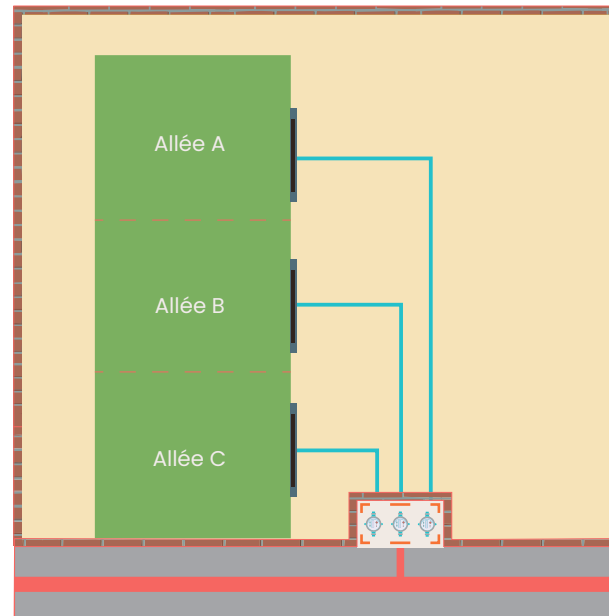


Immeubles d'habitation



LÉGENDE

- Avant compteur : Responsabilité Eau du Grand Lyon (canalisation, réseau d'eau potable)
- Après compteur : Responsabilité privée
-  Compteur
-  Poste de comptage accessible

Tènement foncier

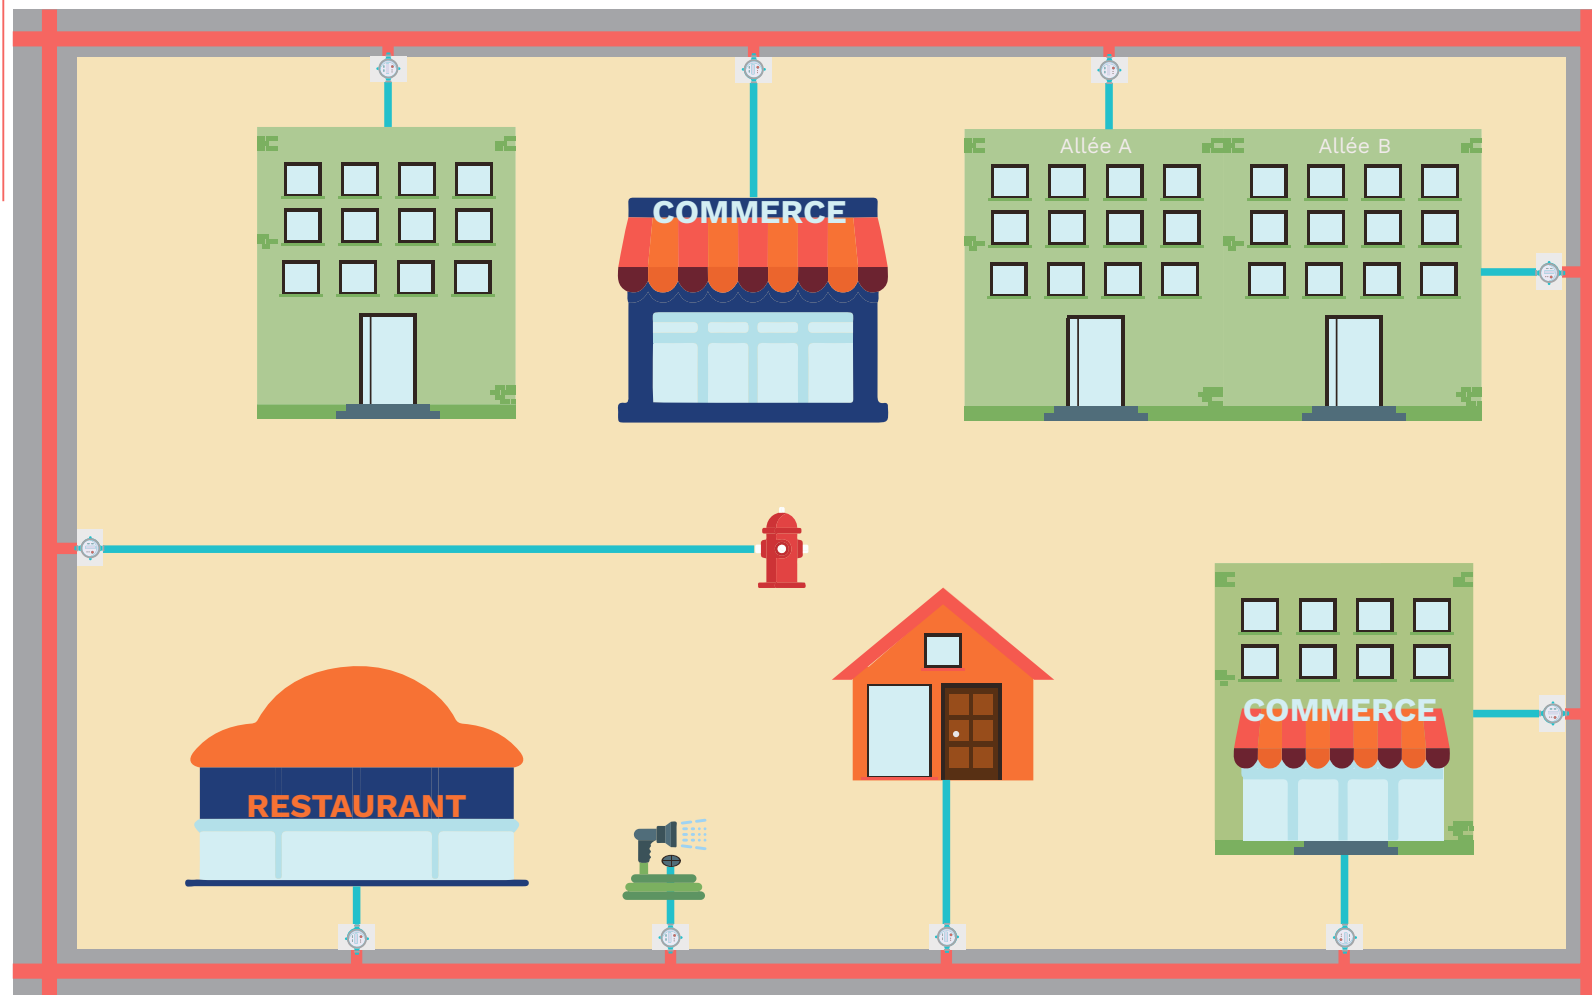

LÉGENDE



- Avant compteur : Responsabilité Eau du Grand Lyon (canalisation, réseau d'eau potable)
- Après compteur : Responsabilité privée
-  Compteur
-  Poste de comptage accessible

Schéma informatif et non contractuel. Les différentes situations dépendent notamment de la possibilité technique et de la capacité du réseau. Eau du Grand Lyon est seul à pouvoir apprécier la faisabilité et à déterminer le mode d'alimentation le plus approprié.